


Δ Η Μ Ο Σ Ι Ο Σ

Δ Ρ Ο Μ Ο Σ

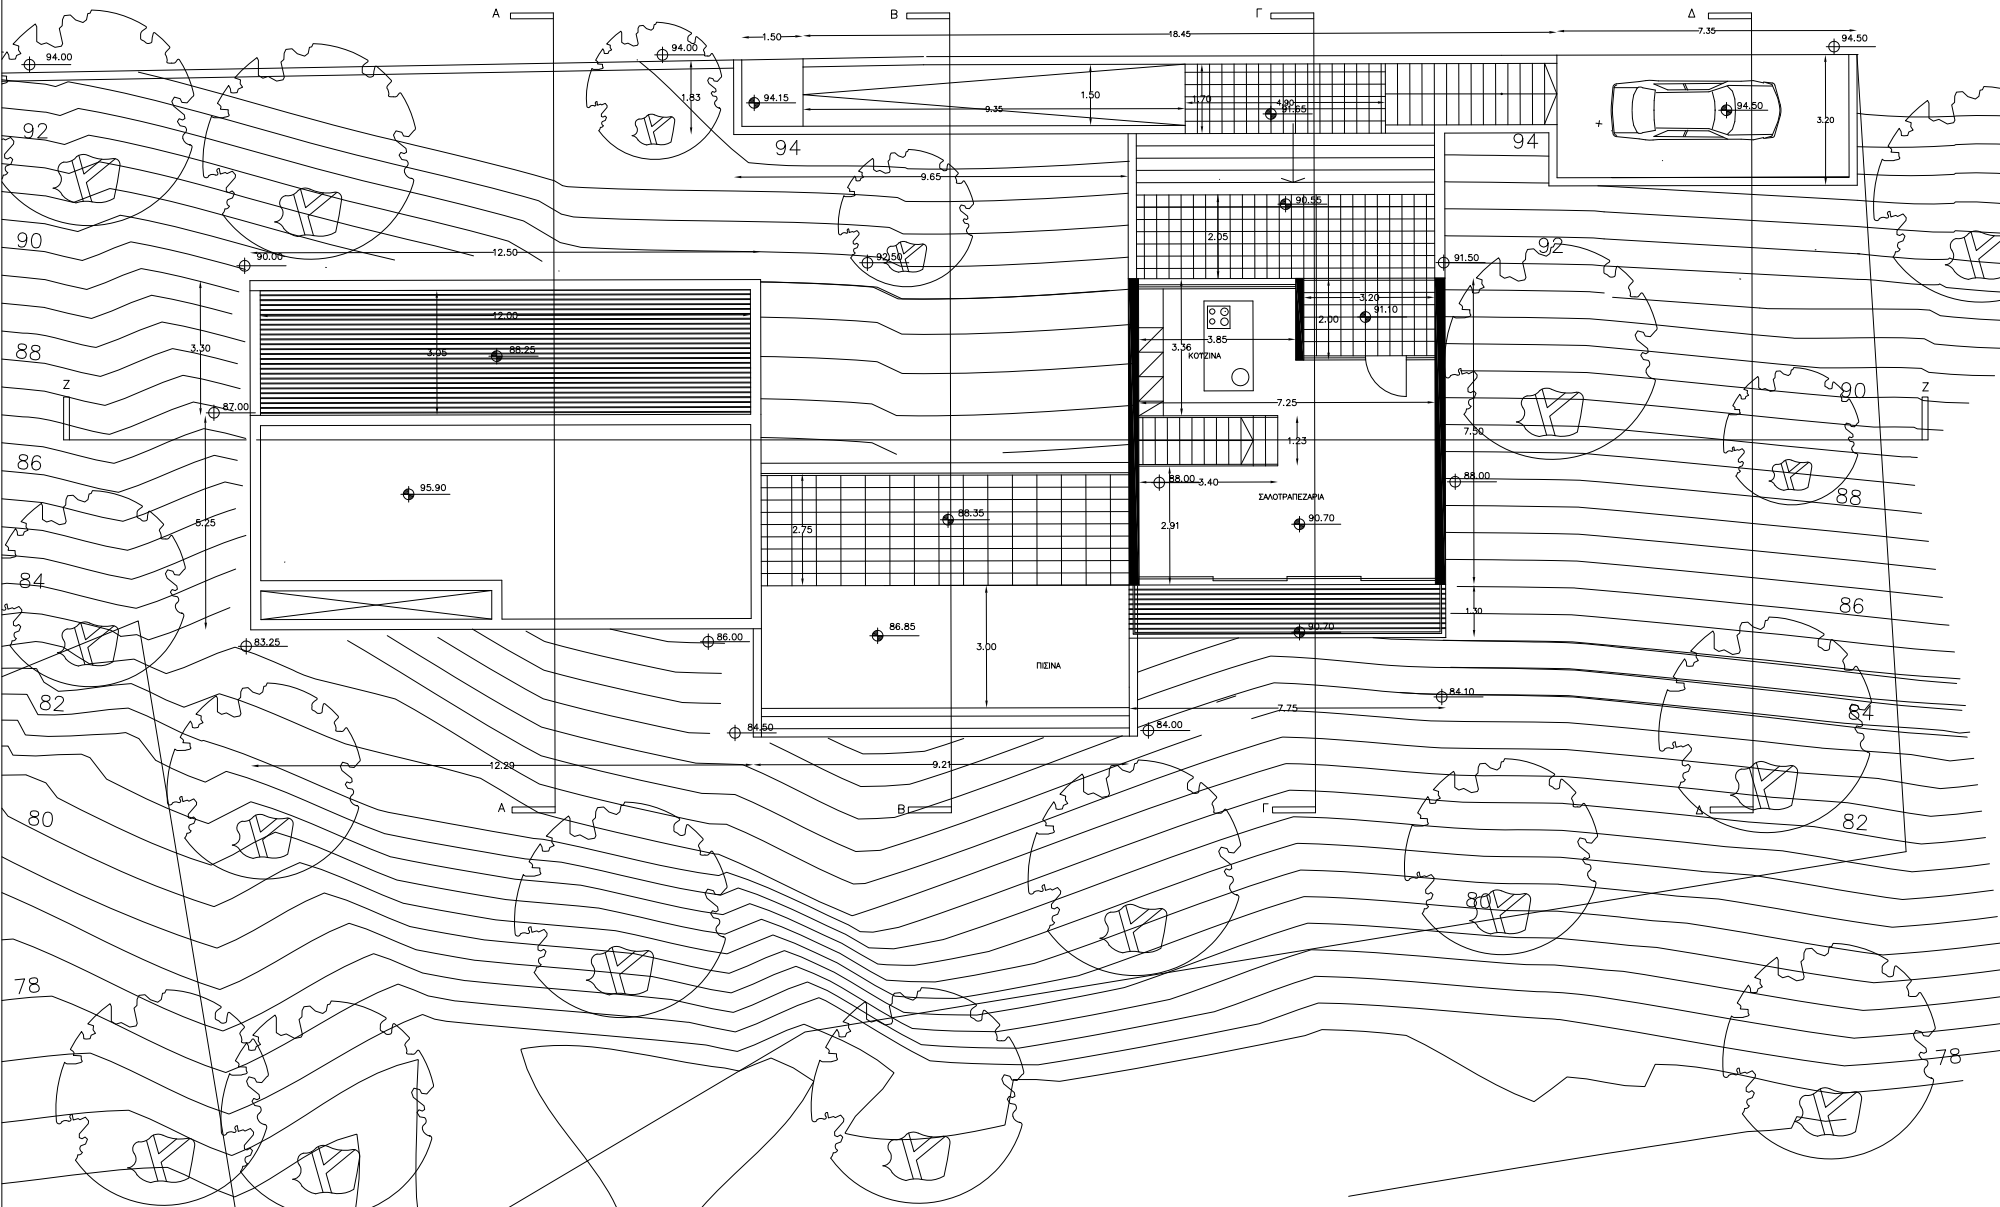

COMMENTS

ΠΡΟΤΕΙΝΟΜΕΝΑ ΎΨΗΜΕΤΡΑ

CLIENT

ΔΗΜΗΤΡΑΚΗΣ ΣΤΑΤΡΙΔΗΣ
ΑΚΙΝΗΤΑ ΛΤΔ

ARCHITECTS

SEROFF & PARADOPOULOS

3, THEOKRITOU STREET, OFFICE 103
NICOSIA 1060
TEL. 22345333 FAX 22348988

Job Title

ΟΙΚΙΣΤΙΚΗ ΑΝΑΠΤΥΞΗ ΣΤΗΝ
ΠΕΡΙΟΧΗ ΠΟΜΟΤ ΠΑΦΟΣ

Drawing

ΚΑΤΩΦΗ ΙΣΟΓΕΙΟΥ

Job No. 170/08 Drawing No. 01

Scale 1-100 Date 07-2008