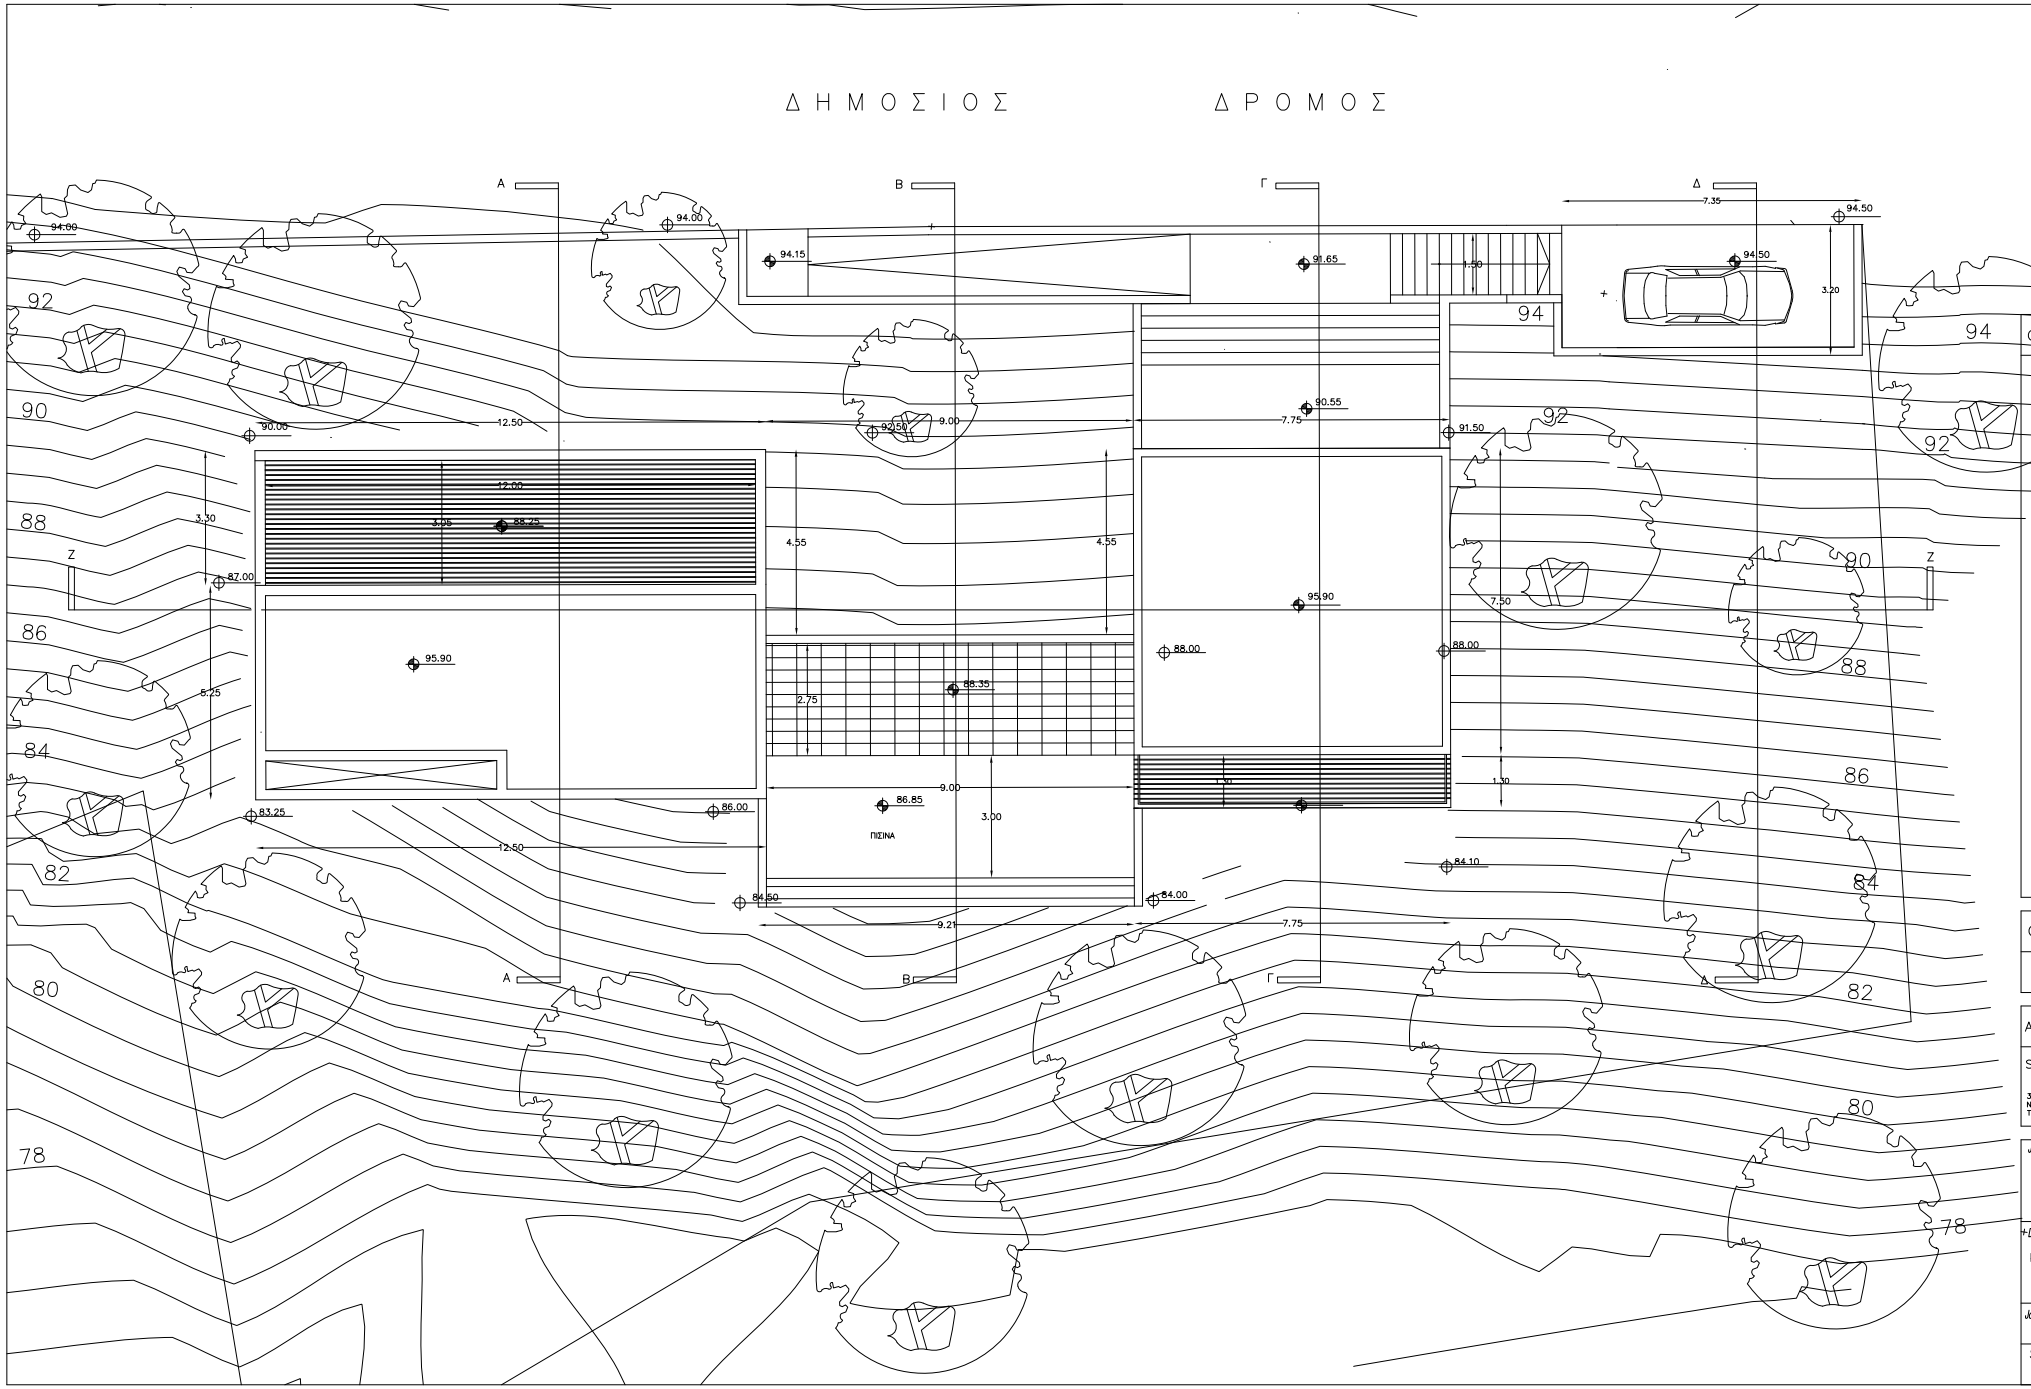

COMMENTS

CLIENT

ΔΗΜΗΤΡΑΚΗΣ ΣΤΑΥΡΙΔΗΣ
ΑΚΙΝΗΤΑ ΛΤΔ

ARCHITECTS

SEROFF & PAPADOPOULOS

3 , THEOKRITOU STREET , OFFICE 103
NICOSIA 1060
TEL. 22345333 FAX 22348988

Job Title
ΟΙΚΙΣΤΙΚΗ ΑΝΑΠΤΥΞΗ ΣΤΗΝ
ΠΕΡΙΟΧΗ ΠΟΜΟΤ ΠΑΦΟΣ

Drawing
ΚΑΤΟΨΗ ΟΡΟΦΗΣ

Job No. 170/08	Drawing No. 03
Scale 1–100	Date 07–2008