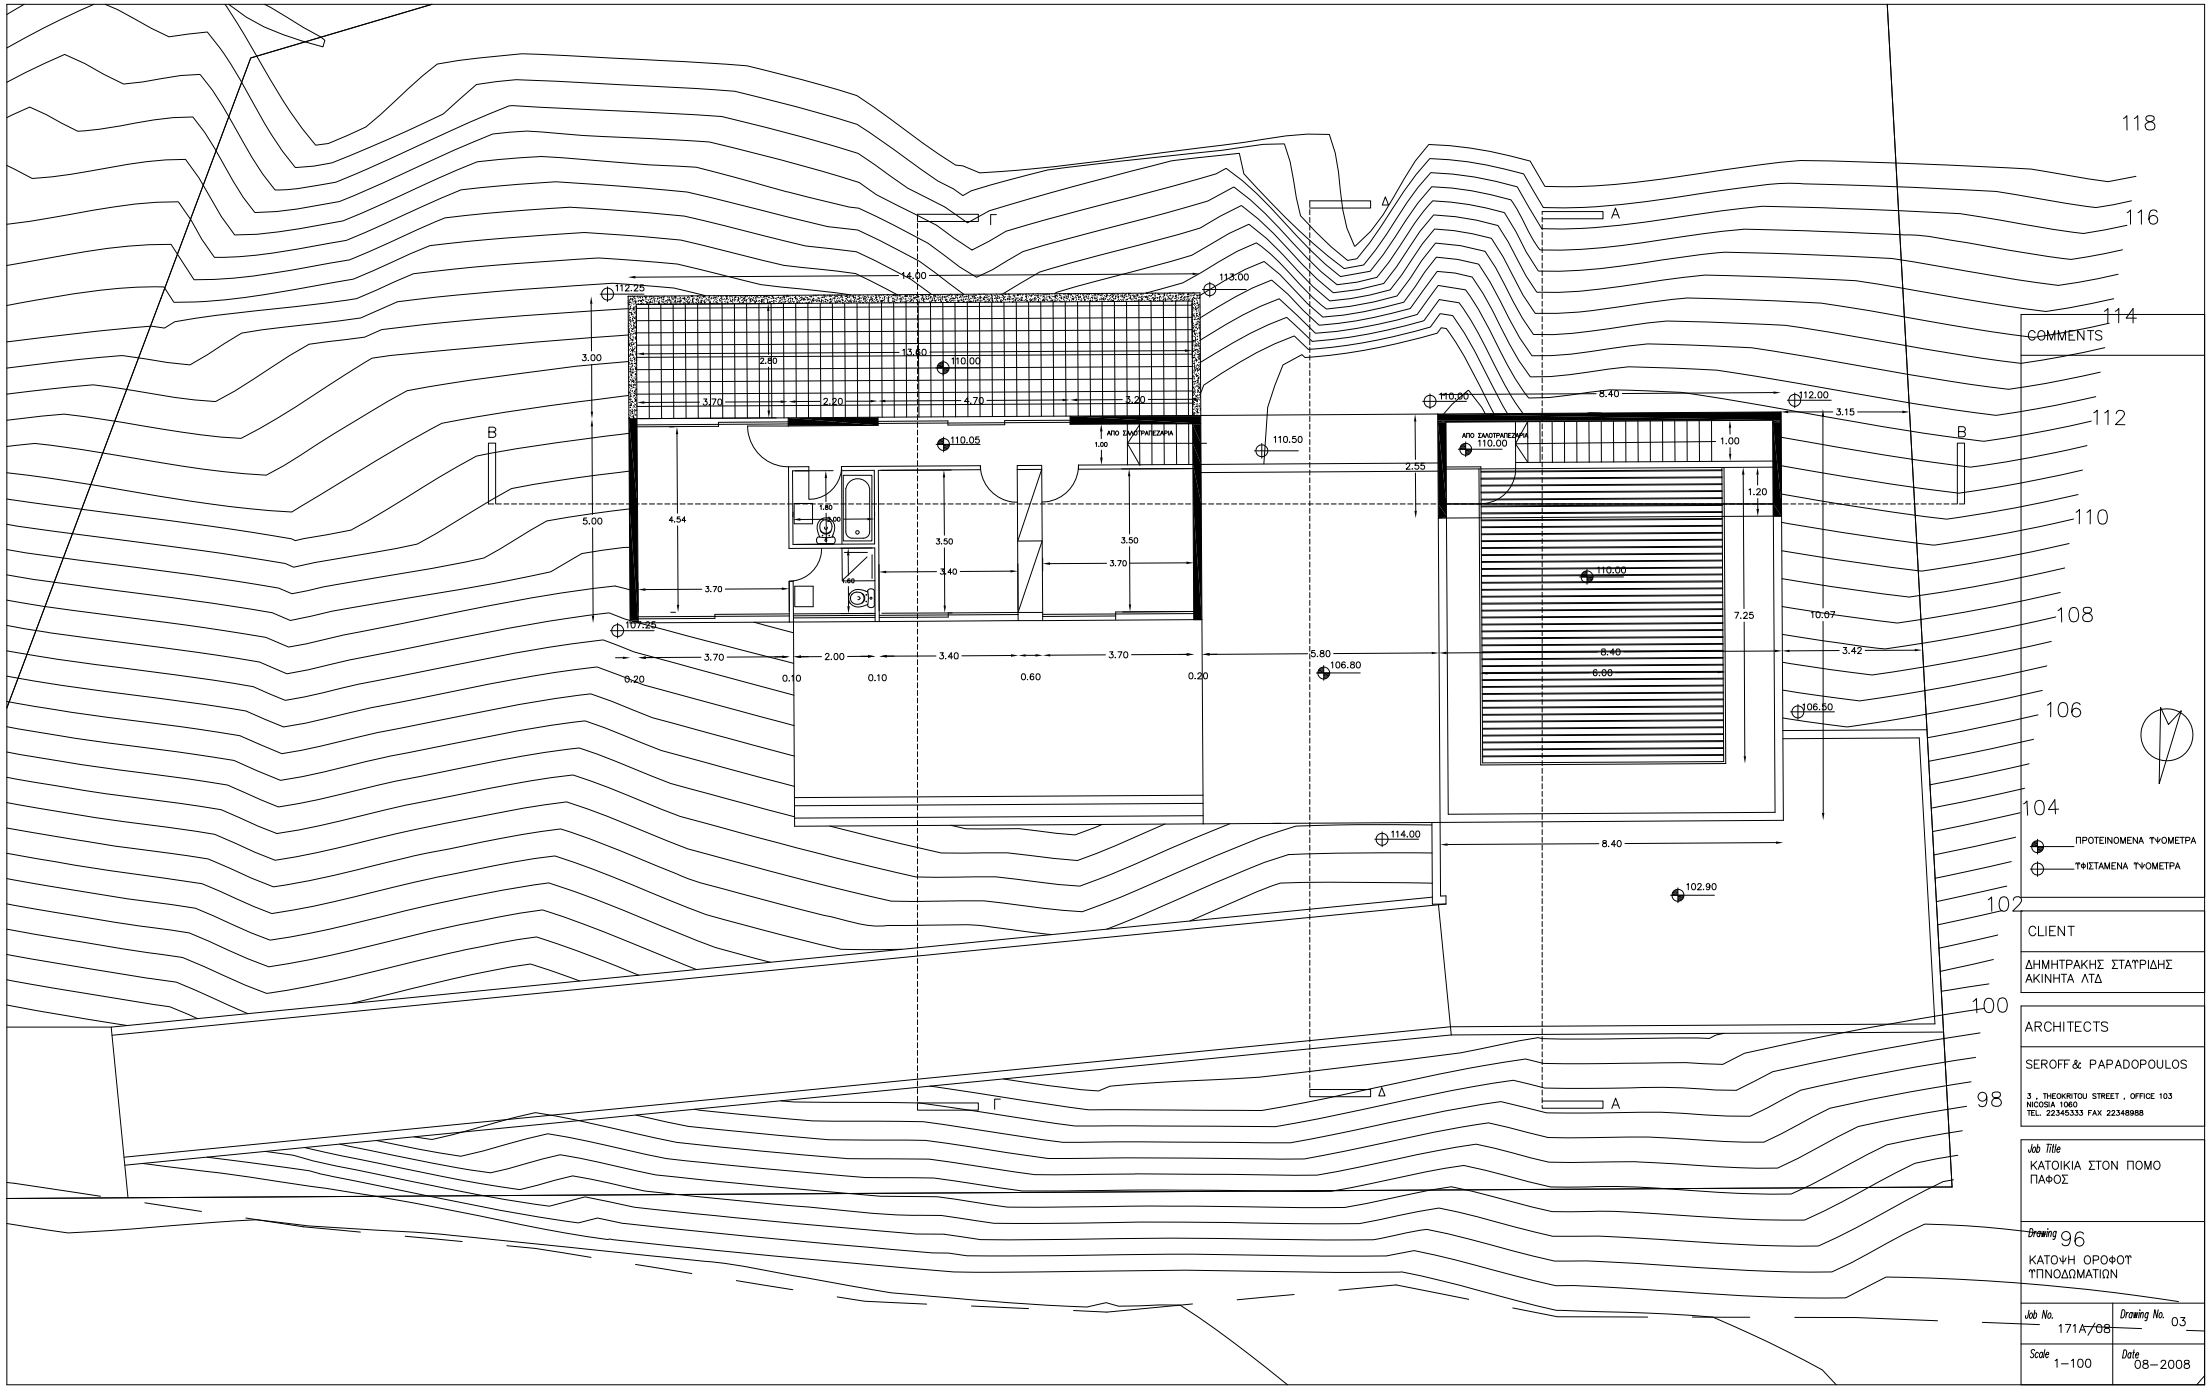
118
116
114
112
110
108
106
104
102
100
98
Γ
Δ
Α
Β
14.00
113.00
112.25
13.60
110.00
2.80
3.00
3.70
2.20
4.70
3.20
110.05
ΑΠΟ ΣΑΝΟΤΡΑΠΕΖΑΡΙΑ
1.00
110.50
2.55
8.40
112.00
3.15
ΑΠΟ ΣΑΝΟΤΡΑΠΕΖΑΡΙΑ
110.00
1.00
1.20
5.00
4.54
1.80
3.50
3.50
3.40
3.70
3.70
7.25
10.07
107.25
3.70
2.00
3.40
3.70
5.80
8.40
3.42
0.20
0.10
0.10
0.60
0.20
106.80
6.00
106.50
114.00
8.40
102.90
COMMENTS
ΠΡΟΤΕΙΝΟΜΕΝΑ ΤΨΟΜΕΤΡΑ
ΤΦΙΣΤΑΜΕΝΑ ΤΨΟΜΕΤΡΑ
CLIENT
ΔΗΜΗΤΡΑΚΗΣ ΣΤΑΥΡΙΔΗΣ
ΑΚΙΝΗΤΑ ΛΤΔ
ARCHITECTS
SEROFF & PAPADOPOULOS
3, THEOKRITOU STREET, OFFICE 103
NICOSIA 1060
TEL. 22345333 FAX 22348988
Job Title
ΚΑΤΟΙΚΙΑ ΣΤΟΝ ΠΟΜΟ
ΠΑΦΟΣ
Drawing 96
ΚΑΤΟΨΗ ΟΡΟΦΟΥ
ΥΠΝΟΔΩΜΑΤΙΩΝ
Job No. 171A/08
Drawing No. 03
Scale 1–100
Date 08–2008